


1 PLAN REZ-DE-CHAUSSÉE
 PROJET : MAISON JOELLE ET SIMON
 DESSINÉ PAR : MÉLINA BOUDREAU
 ÉCH. 1:50

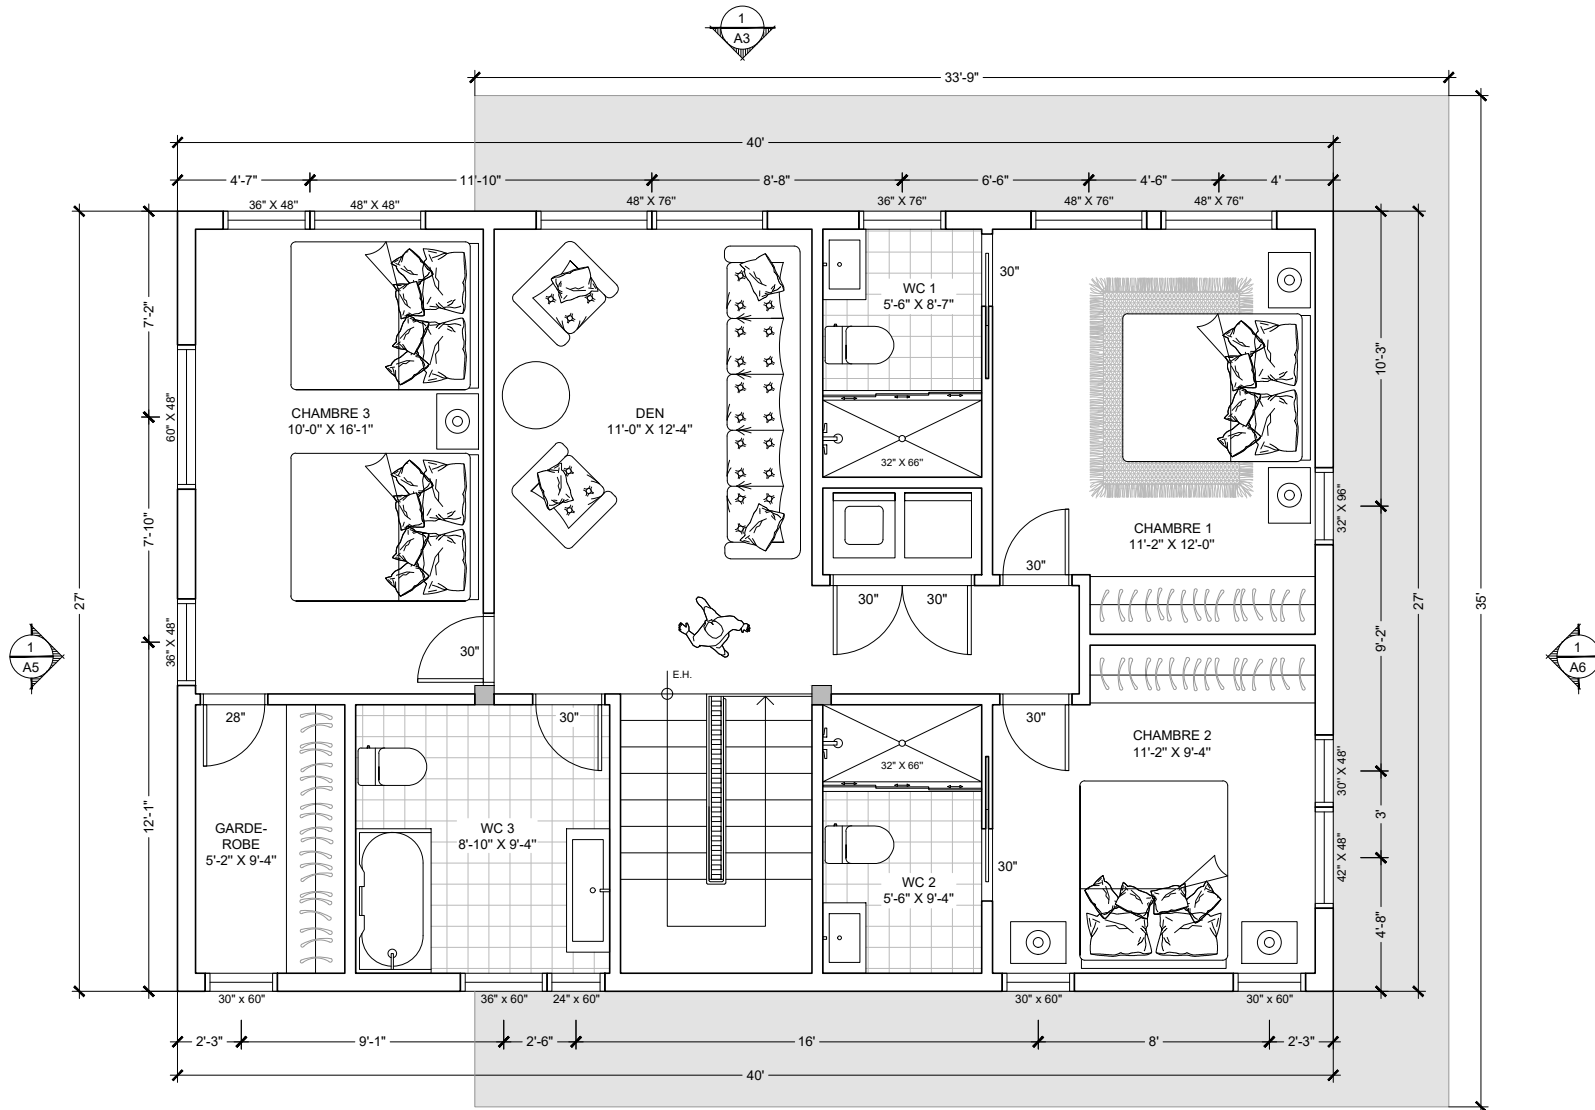

PLAN ÉTAGE

PROJET : MAISON JOELLE ET SIMON
 DESSINÉ PAR : MÉLINA BOUDREAU

ÉCH. 1:50